



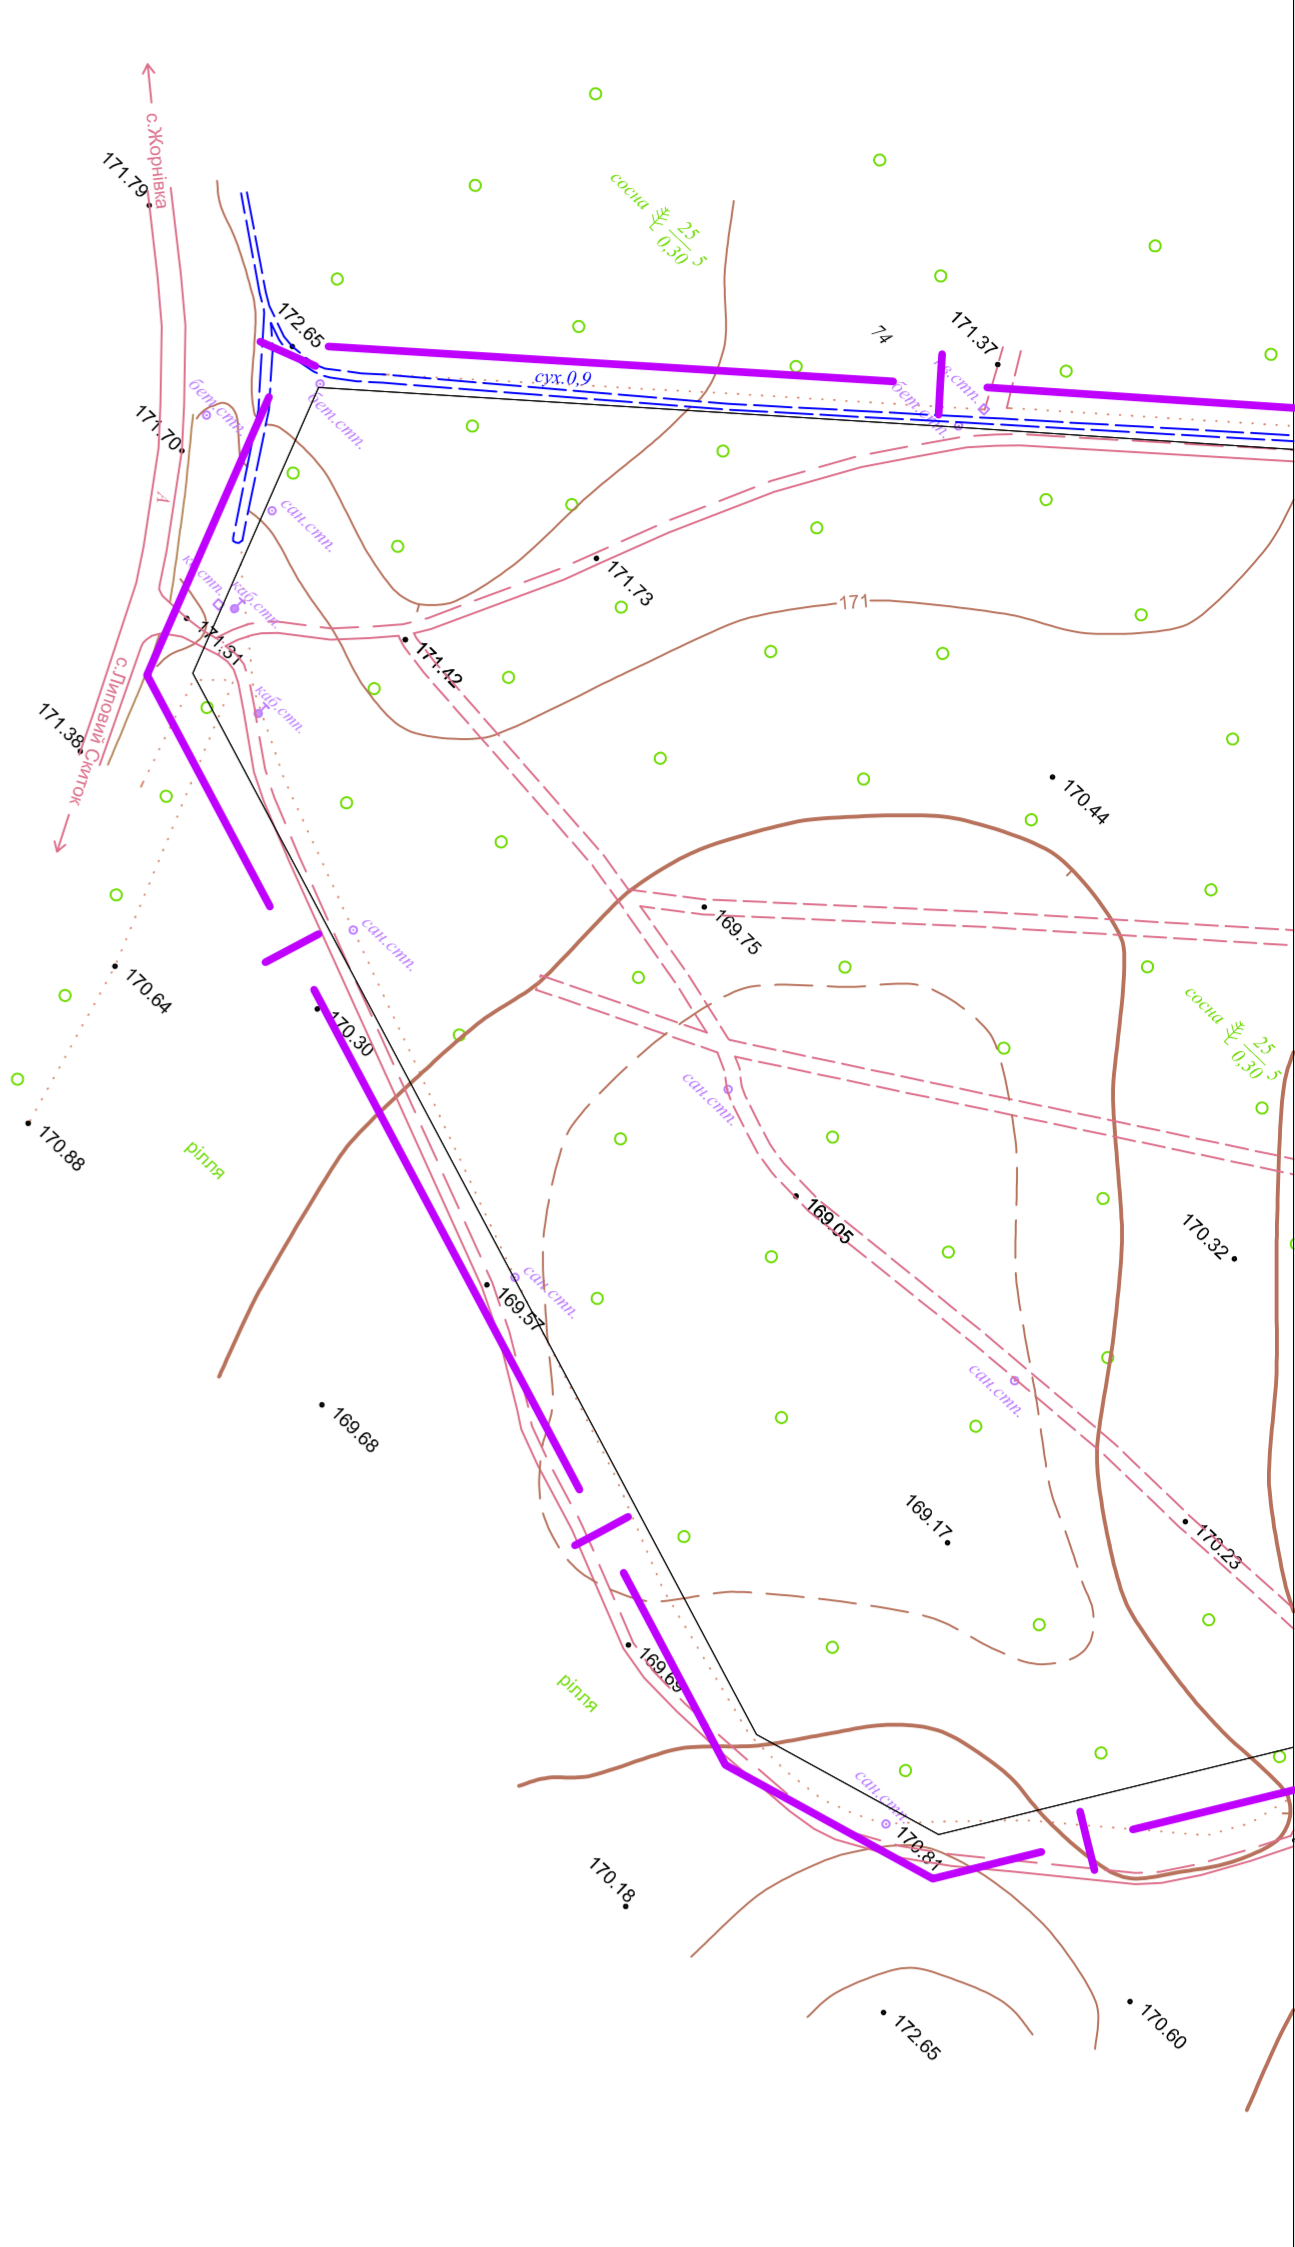



МАСШТАБ 1:2000



